


ODŮVODNĚNÍ ÚZEMNÍHO PLÁNU MYSLINKA

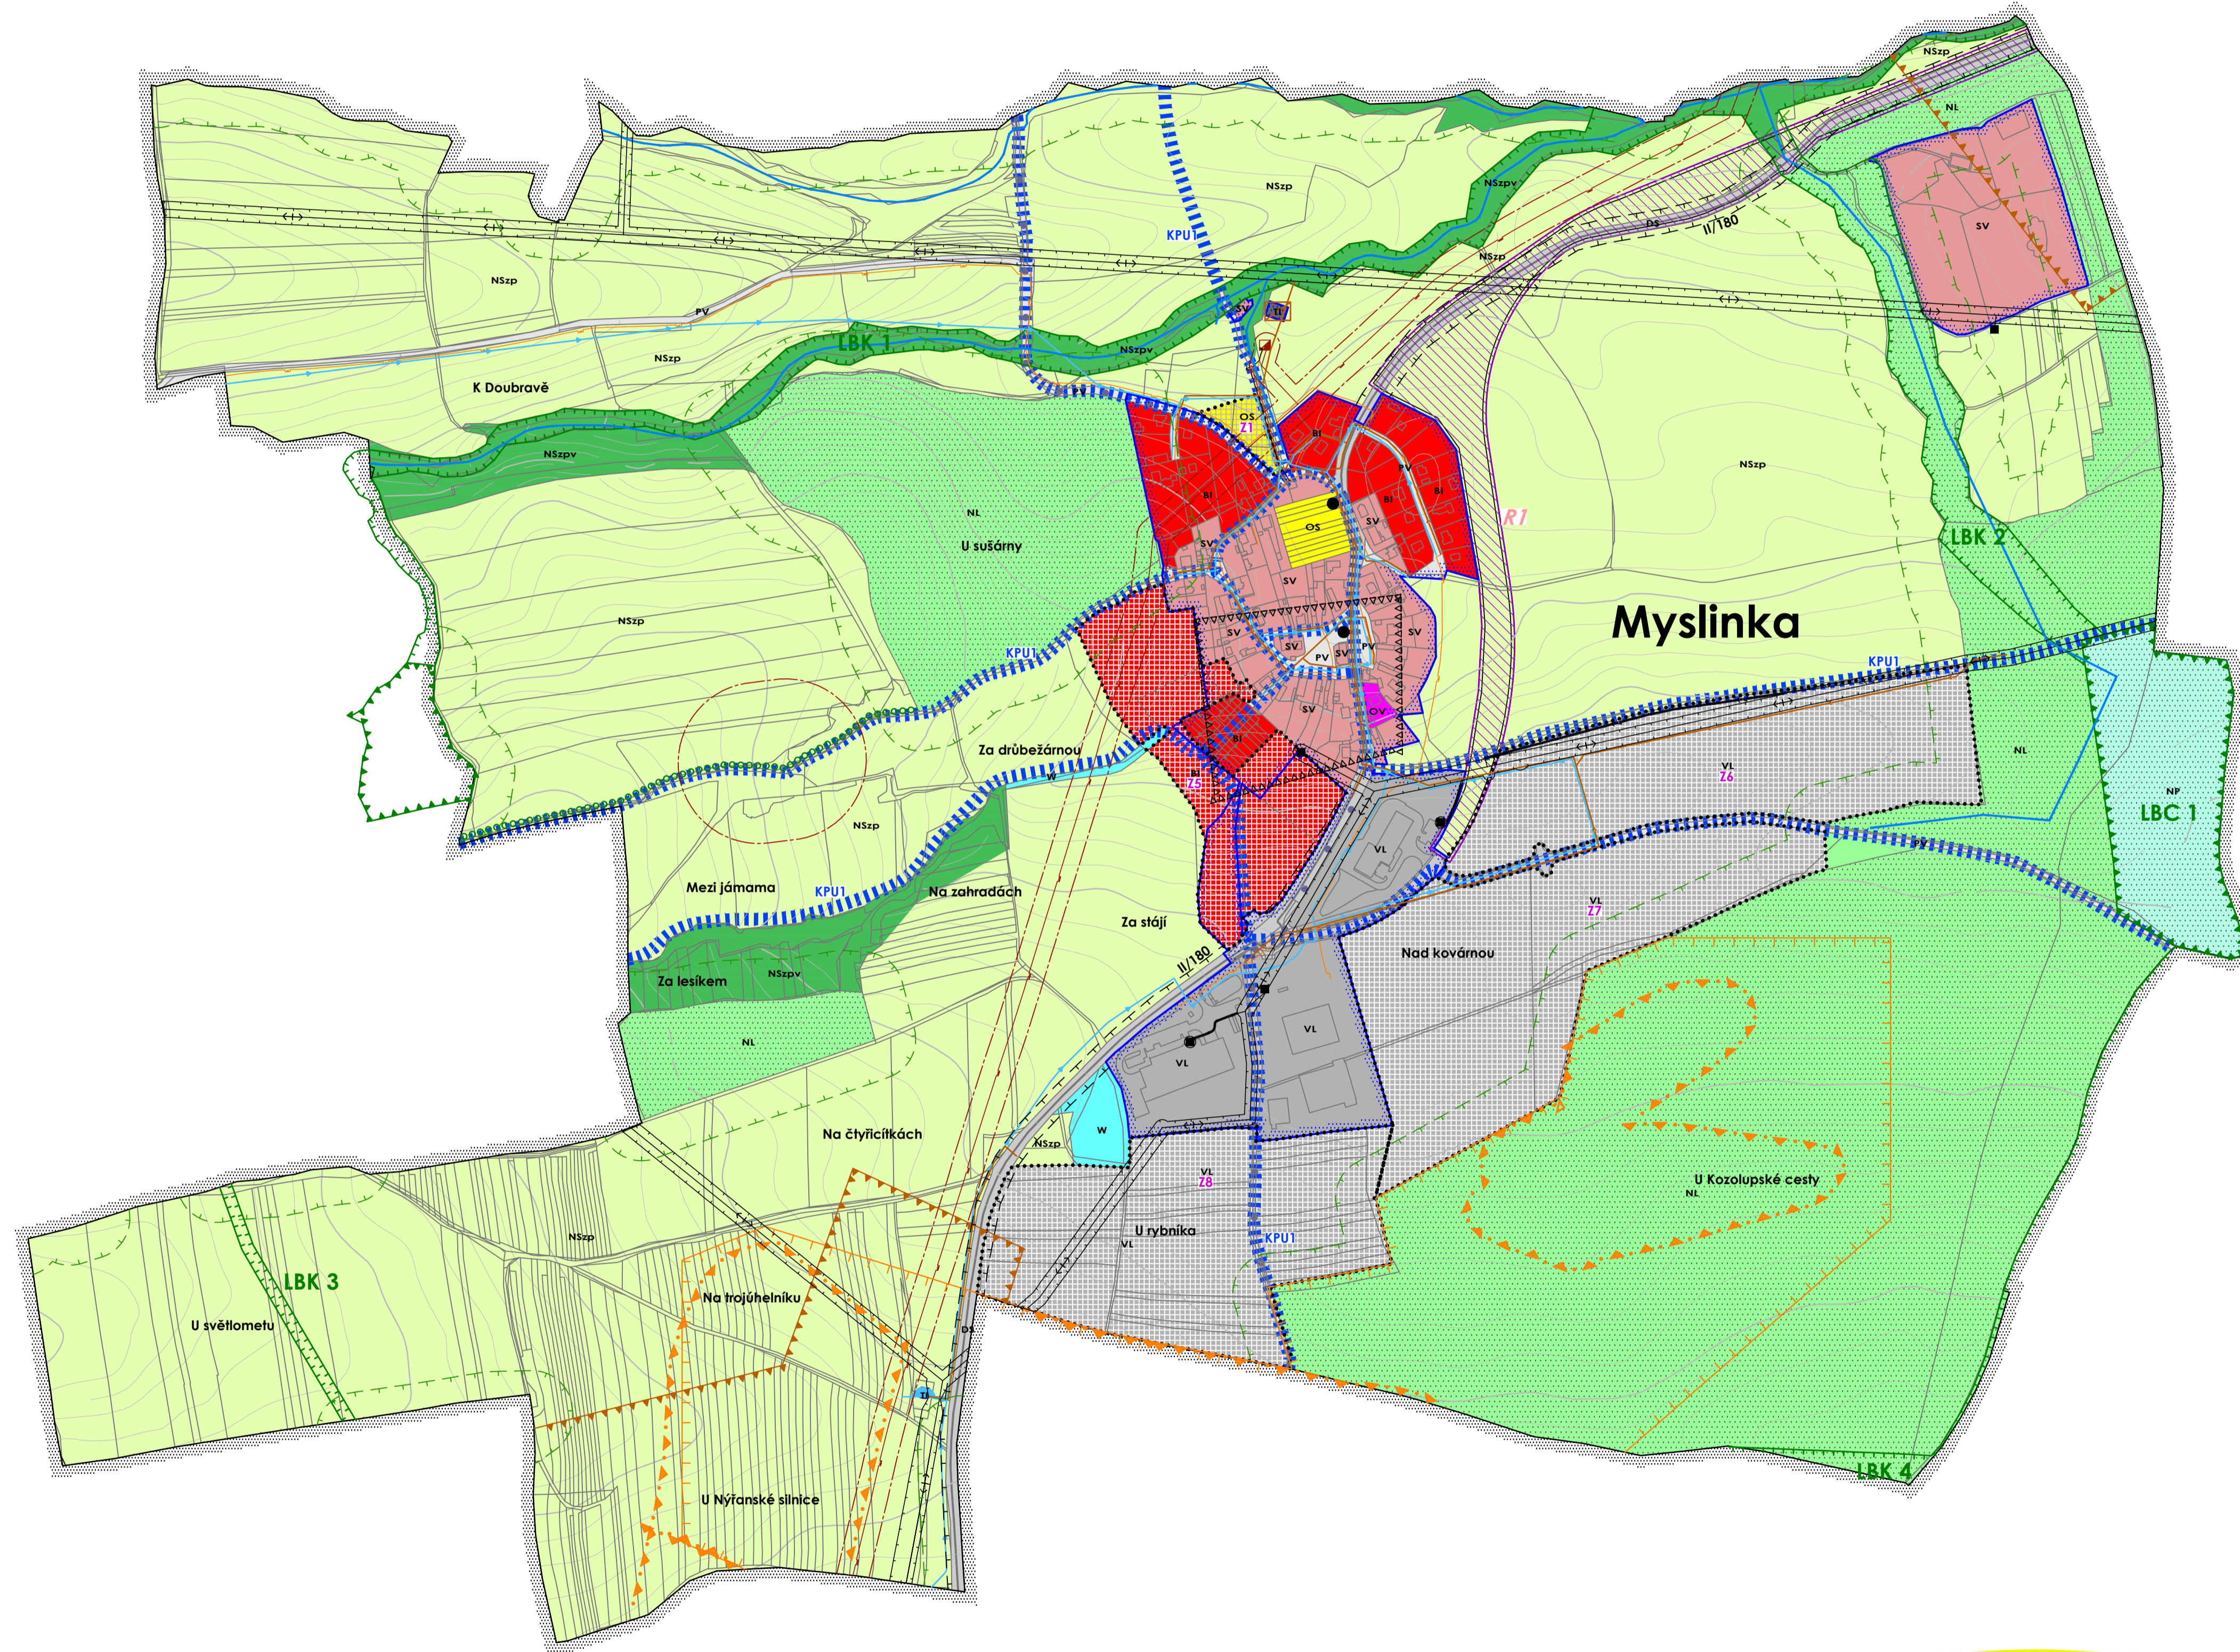

LEGENDA

JEVY INFORMATIVNÍ

stav	návrh	územní rezervy

hranice administrativního území obce

DOPRAVNÍ A TECHNICKÁ INFRASTRUKTURA

silnice II. třídy
turistická trasa
vodovodní řád včetně ochranného pásma
vodojem včetně ochranného pásma
kanalizační řád gravitační včetně ochranného pásma
čistírna odpadních vod
nadzemní vedení vn 22 kV
podzemní vedení vn 22 kV včetně ochranného pásma
elektrická stanice včetně ochranného pásma
VTL plynovod včetně ochranného pásma
STL plynovod včetně ochranného pásma
regulační stanice plynovodu včetně ochranného pásma

TECHNICKÉ LIMITY

ochranné pásmo silnice
ochranné pásmo elektrorozvodů
bezpečnostní pásmo VTL plynovodu

PŘÍRODNÍ LIMITY A HODNOTY

doplňkové opatření ÚSES
PUPFL
pásmo 50 m od hranice PUPFL
vodní toky
chráněné ložiskové území
ložisko nerostných surovin
poddolované území

PAMÁTKOVÉ LIMITY A HODNOTY

území s archeologickými nálezy
objekty památkového zájmu

JEVY SCHVALOVANÉ

HRANICE VYMEZENÉ ÚZEMNÍM PLÁNEM
zastavěné území k datu 20. 11. 2021
zastavitelné plochy

stabilizované plochy	plochy změn	územní rezervy
BI	BI	
OV	OV	
OS	OS	
PV		
SV		
DS		
TI		
VL	VL	
W		
NL		
NP		
NSzp		
NSzpv		

PLOCHY S ROZDÍLNÝM ZPŮSOBEM VYUŽITÍ

bydlení - v rodinných domech - městské a příměstské (BI)
občanské vybavení - veřejná infrastruktura (OV)
občanské vybavení - tělovýchovná a sportovní zařízení (OS)
veřejná prostranství (PV)
smíšené obytné - venkovské (SV)
dopravní infrastruktura - silniční (DS)
technická infrastruktura - inženýrské sítě (TI)
výroba a skladování - lehký průmysl (VL)
plochy vodní a vodo hospodářské (W)
plochy lesní (NL)
plochy přírodní (NP)
plochy smíšené nezastavěného území:
- zemědělské, přírodní (NSzp)
- zemědělské, přírodní, vodo hospodářské (NSzpv)

KORIDORY

koridor územní rezervy dopravní infrastruktury - silniční
koridor pro zajištění propustnosti území

ÚZEMNÍ SYSTÉM EKOLOGICKÉ STABILITY

lokální biocentrum
lokální biokoridor

KOORDINAČNÍ VÝKRES

ODŮVODNĚNÍ ÚZEMNÍHO PLÁNU MYSLINKA

PŮRIZOVATEL	Městský úřad Nýřany	DATUM	PARE
PROJEKTANT	Ing. Eduard Žaluda	X/2022	
ZHOTOVITEL	ŽALUDA, projektová kancelář		
AUTORSKÝ KOLEKTIV	Ing. Eduard Žaluda, RNDr. Ing. Miroslav Vrtiška, Ing. arch. Alena Švandlíková, Mgr. Michal Bobr Ing. arch. Rostislav Aubrecht, Petr Schejbal	MĚŘÍTKO	VÝKRES Č.
		1: 5000	1

KOORDINAČNÍ VÝKRES